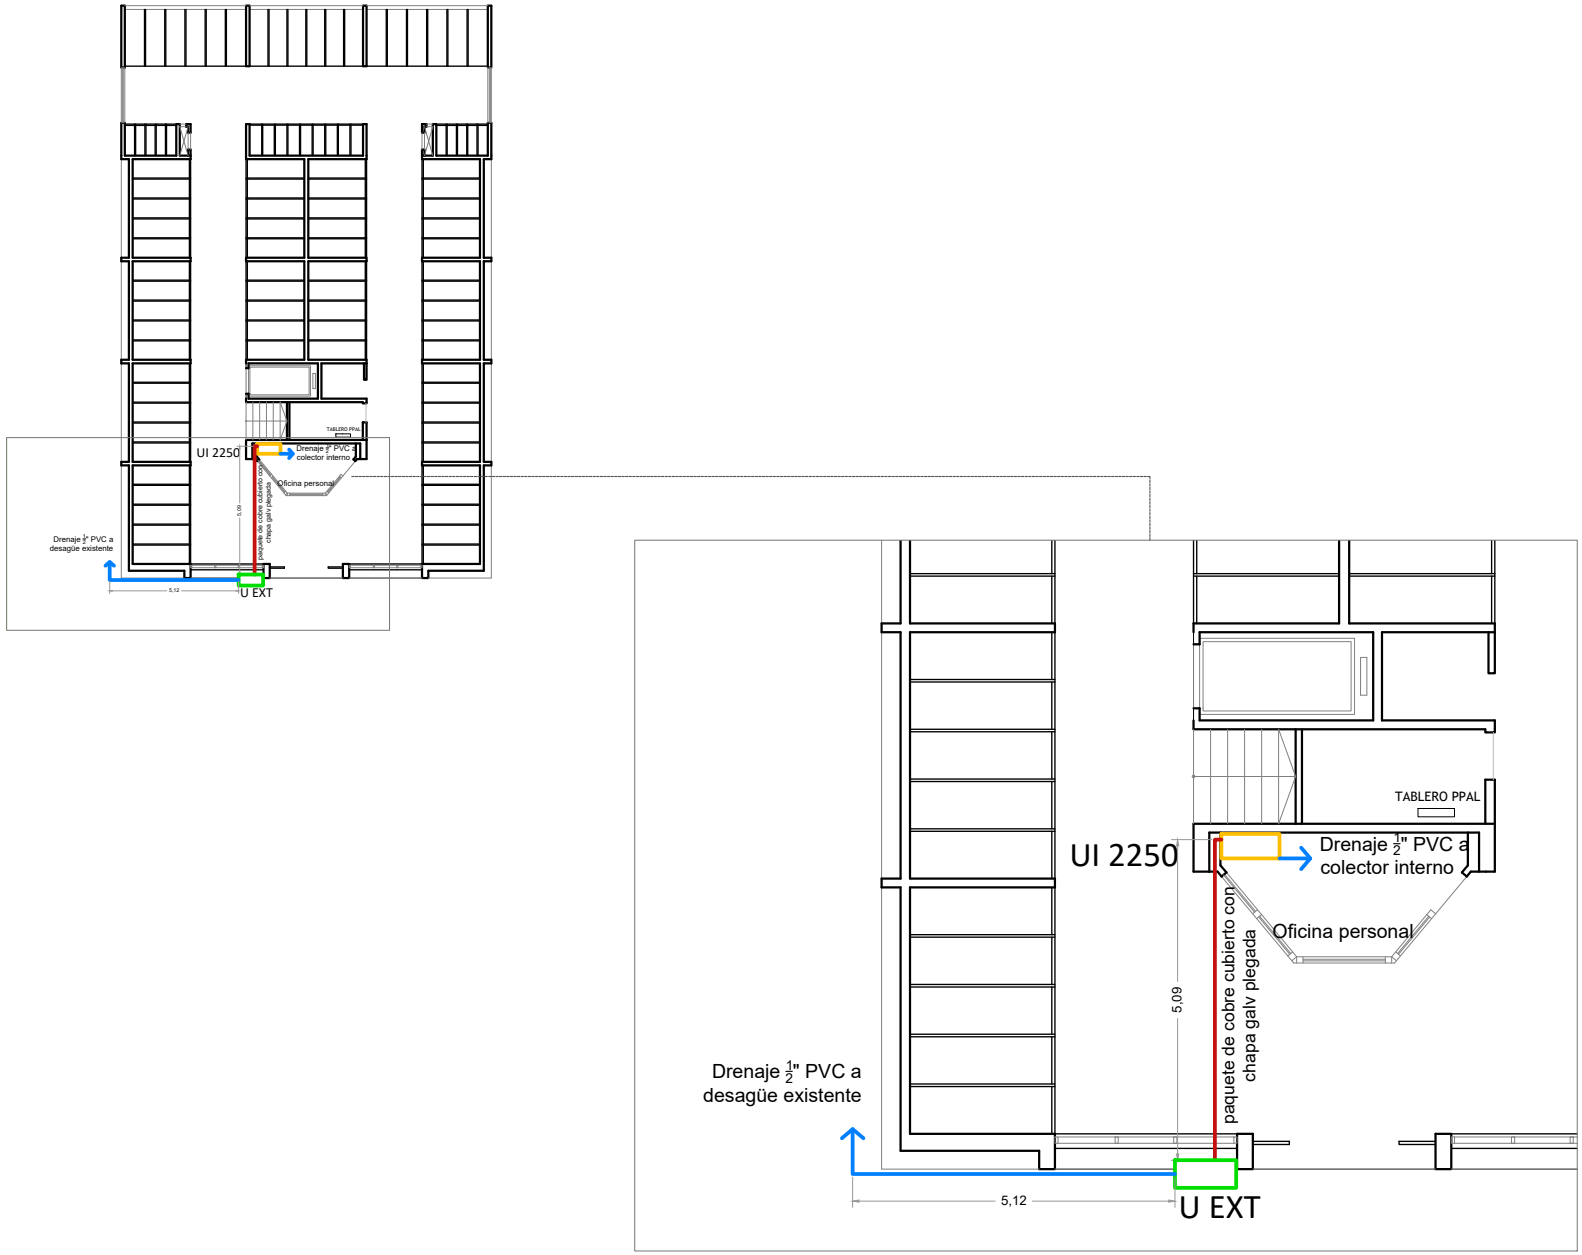

IMPSR LICITACION PUBLICA 01 - 2023

PROVISIÓN, INSTALACIÓN Y PUESTA EN MARCHA DE EQUIPOS DE CLIMATIZACION PANTEON EL LA PIEDAD

TODAS LAS MEDIDAS SON A CONFIRMAR EN OBRA